

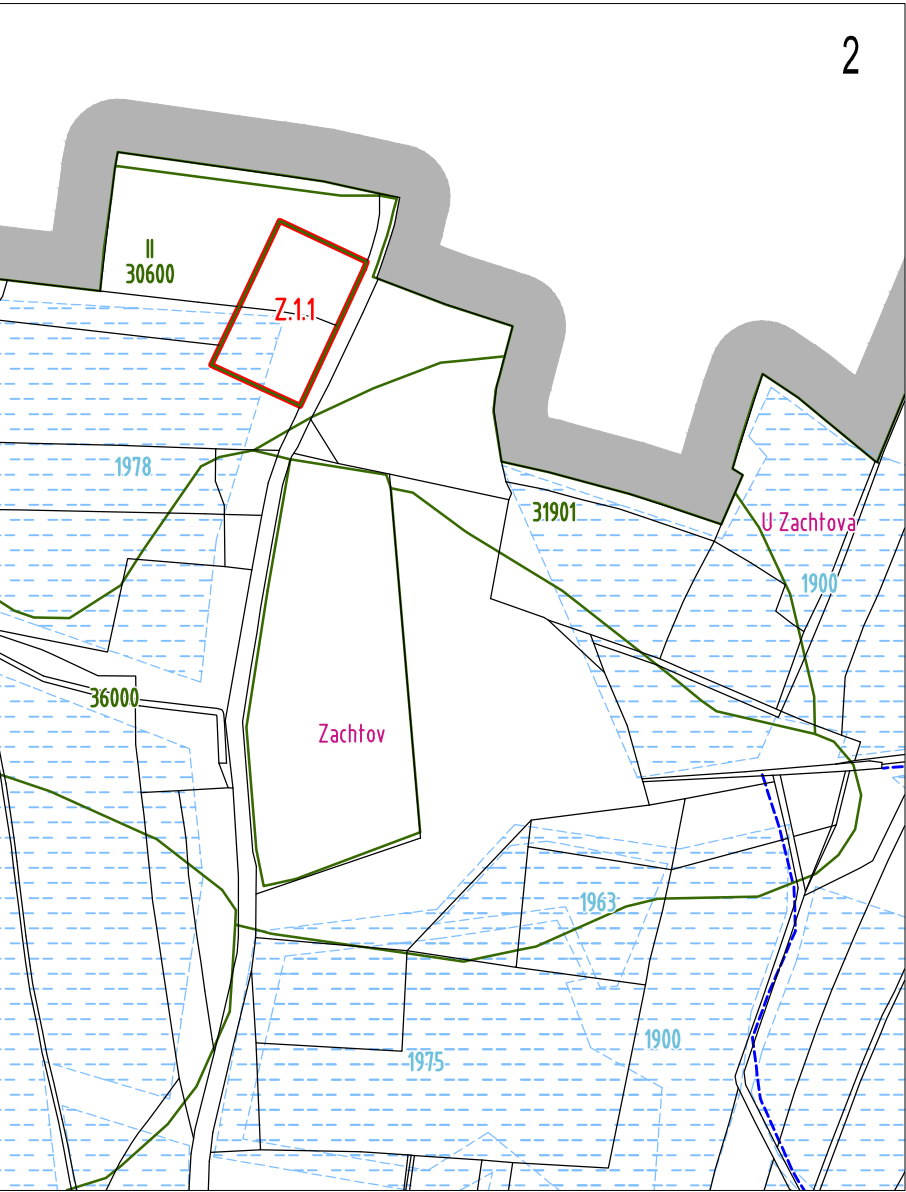


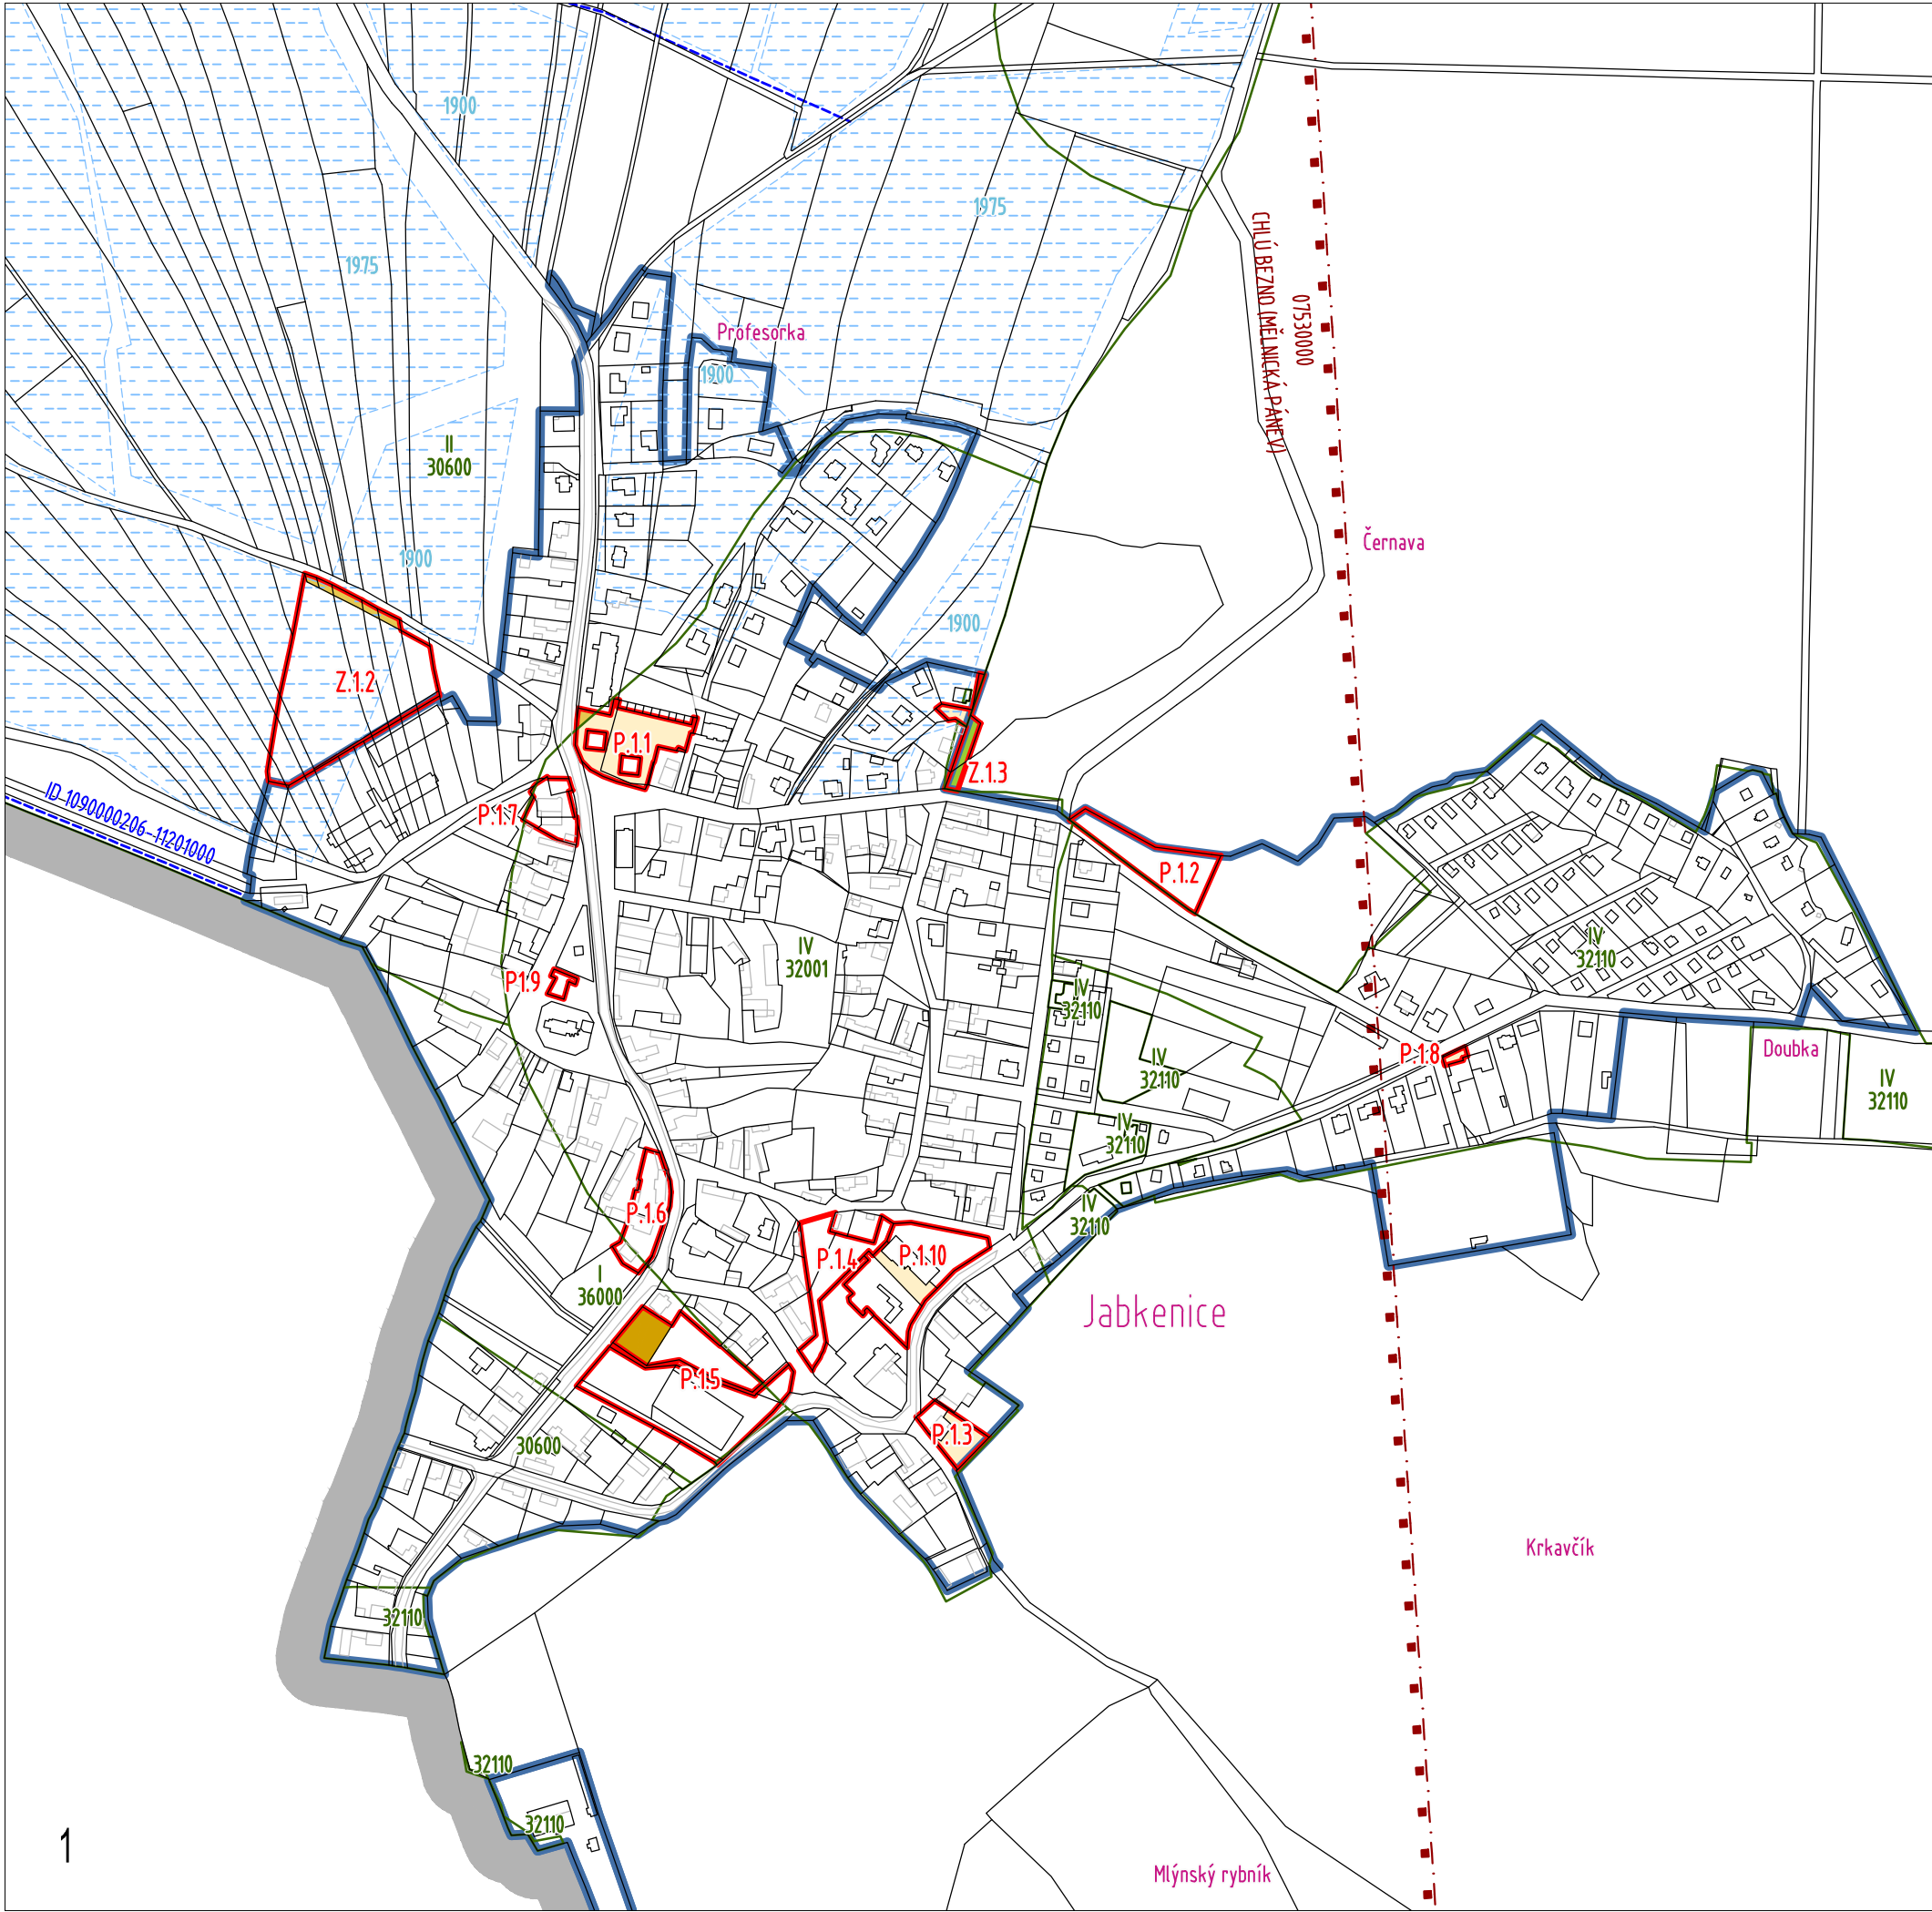

Změna č. 1 územního plánu Jabkenice

Správní orgán, který změnu vydal:	Zastupitelstvo obce Jabkenice
Datum nabytí účinnosti územního plánu:	-
Otisk úředního razítka:	Příjmení, funkce a podpis oprávněné úřední osoby pořizovatele.
David Forejt starosta obce Monika Perglerová osoba zajišťující splnění kvalifikačních požadavků pro výkon územně plánovací činnosti podle § 24 stavebního zákona.	

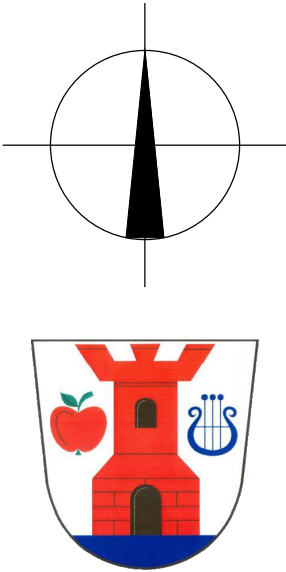

VYHODNOCENÍ PŘEDPOKLÁDANÉHO ZÁBORU ZPF A PUPFL STÁVAJÍCÍ NÁVRH

ZEMĚDĚLSKÁ PŮDA S TŘÍDOU OCHRANY I.	0,0938 ha
ZEMĚDĚLSKÁ PŮDA S TŘÍDOU OCHRANY II.	0,0537 ha
ZEMĚDĚLSKÁ PŮDA S TŘÍDOU OCHRANY IV.	0,4511 ha
HRANICE TŘÍD A KÓD OCHRANY BPEJ	
PODROBNÉ ODVODŇOVACÍ ZAŘÍZENÍ (POZ) S ROKEM REALIZACE	Z TOHO V ZÁBORU 0,0471 ha
LESNÍ PŮDA	0,0490 ha
PLOCHY ZMĚN	CELKEM 4,4990 ha
	Z TOHO V ZPF 0,6022 ha
	Z TOHO V PUPFL 0,0490 ha

LEGENDA

HRANICE ŘEŠENÉHO ÚZEMÍ OBCE JABKENICE	ICOB 535966
HRANICE ZASTAVĚNÉHO ÚZEMÍ AKTUALIZOVANÁ	K 02. 04. 2025
HLAVNÍ ODVODŇOVACÍ ZAŘÍZENÍ (HOZ)	
CHLÚ BEZNO (MĚLNICKÁ PÁNEV)	07530000

JABKENICE

k. ú. č. 655 864 1:5 000



AUTOR ing. arch. Jan Kosík Jana Palacha 1121 Mladá Boleslav IČO: 102 30 068 tel.773 663 584 mail: kosjan11@gmail.com	PROJEKTANT ing. arch. Jan Kosík Jana Palacha 1121 Mladá Boleslav IČO: 102 30 068 tel.773 663 584 mail: kosjan11@gmail.com	
KRAJ: Středočeský	PORÍZOVATEL Obec Jabkenice	
OBJEDNAVATEL: OBEC JABKENICE		DATUM: duben 2025
NÁZEV AKCE: ÚZEMNÍ PLÁN JABKENICE ZMĚNA Č. 1 ÚZEMNÍHO PLÁNU JABKENICE		ČÁST: ODŮVODNĚNÍ
		MĚŘÍTKO: 1 : 5 000
		ZAK. ČÍSLO: AKCE 07/2022
		FORMÁT: 3 A4
OBSAH VÝKRESU: VÝŘEZY 1, 2 Z VÝKRESU ÚP JABKENICE č. II/3A PŘEDPOKLÁDANÉ ZÁBORY ZPF A PUPFL - část A		ČÍSLO VÝKRESU: PARÉ:
		02