
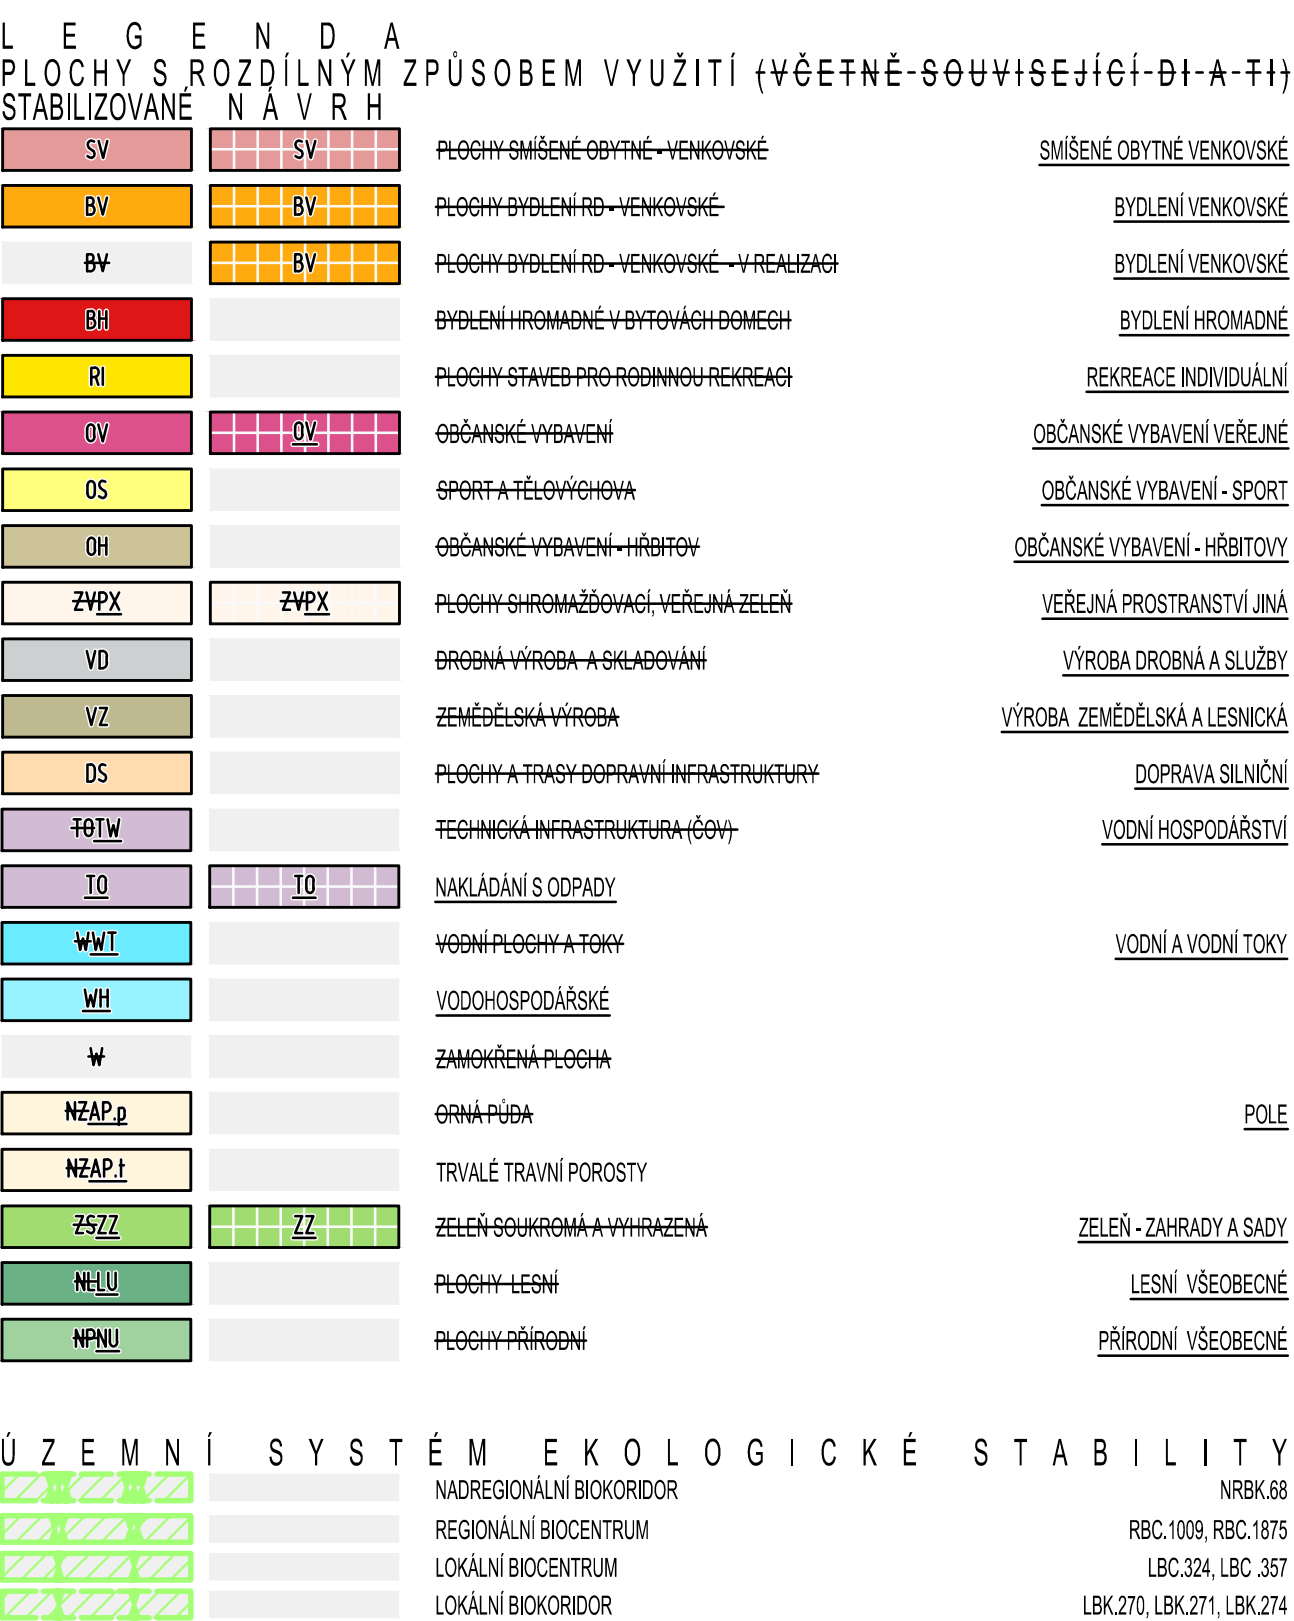


[illegible]

Změna č. 1 územního plánu Jabkenice	
Správní orgán, který změnu vydal:	Zastupitelstvo obce Jabkenice
Datum nabytí účinnosti územního plánu:	-
Otisk úředního razítka:	Příjmení, funkce a podpis oprávněné osoby povězené.
David Fongar starosta obce Blanka Pospíšková obecní zastupitelka, společník kvalifikovaná podepisovatelka pro výkon územní působnosti územní podlé § 24 územního zákona.	

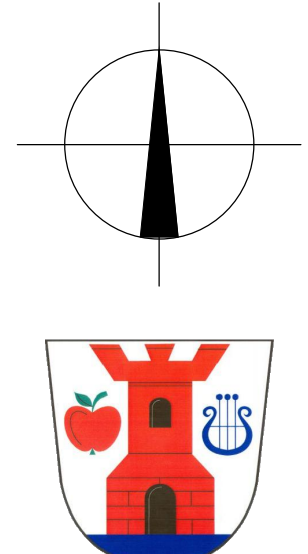

SCHEMA k.ú. JABKENICE 1:60 000

[illegible]

JABKENICE

k. ú. č. 655 864 1:5 000

[illegible]